


# LGH 1-1002

4 ROK ca 89,6 m<sup>2</sup>


- Hörnläge
- Generös uteplats
- Samlade sociala ytor med access till uteplats

R<sup>o</sup>

BJÖRLANDA  
RO

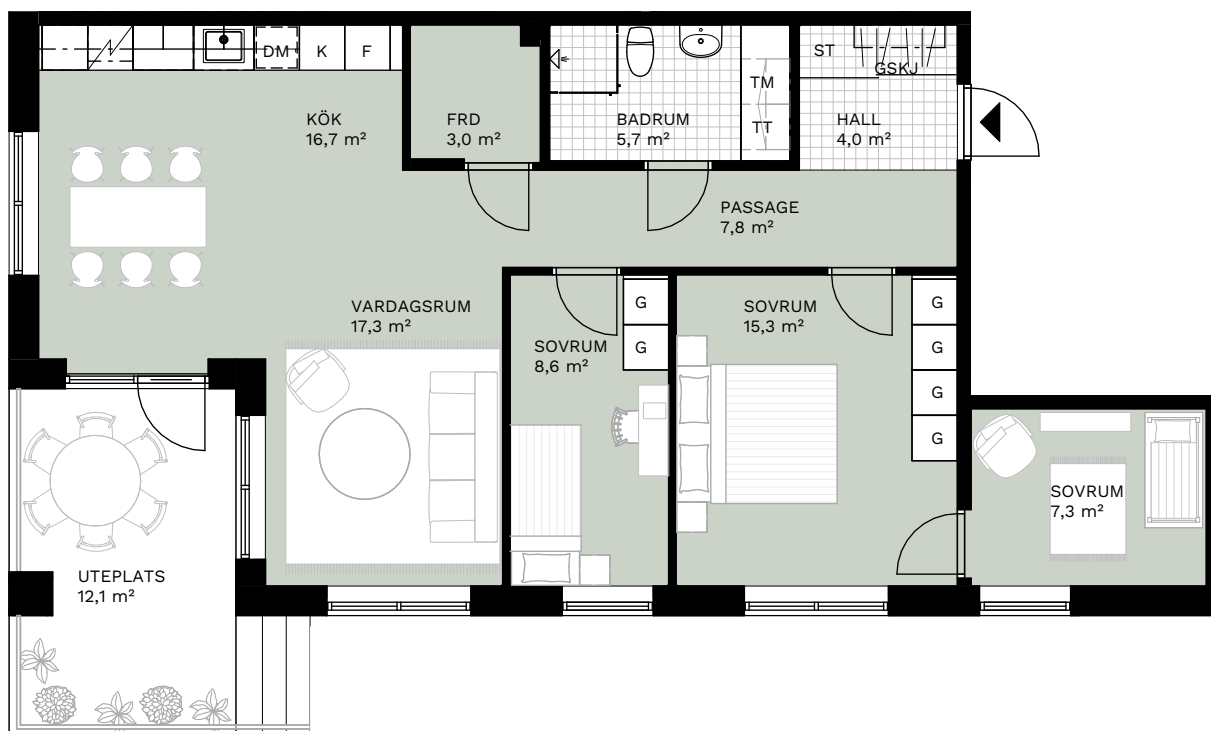

S3, PLAN 10

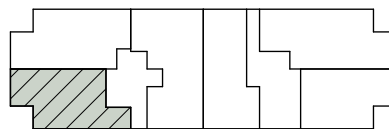

S3, PLAN 10

0 1 2 3 4 5 METER  
SKALA 1:100 (A4)

|     |          |    |            |    |             |     |            |
|-----|----------|----|------------|----|-------------|-----|------------|
| K   | KYL      |    | SPISHÄLL   | TM | TVÄTTMASKIN | G   | GARDEROB   |
| F   | FRYS     | DM | DISKMASKIN | TT | TORKTUMLARE |     | DUSCHPLATS |
| K/F | KYL/FRYS | ST | STÄDSKÅP   | KM | KOMBIMASKIN | FRD | FÖRRÅD     |

GENERELL RUMSHÖJD 2,5 METER,  
LOKALA AVVIKELSER KAN FÖREKOMMA.

RADIATORER FÖREKOMMER OCH  
PLACERAS GENERELLT UNDER FÖNSTER.

GSKJ INNEBÄR SKJUTDÖRRSGARDEROB.