


LGH 1-1101

2 ROK ca 63,8 m²


- Effektiv lägenhet
- Samlade sociala ytor med access till balkong
- Generöst med förvaring

Rö

BJÖRLANDA
RO

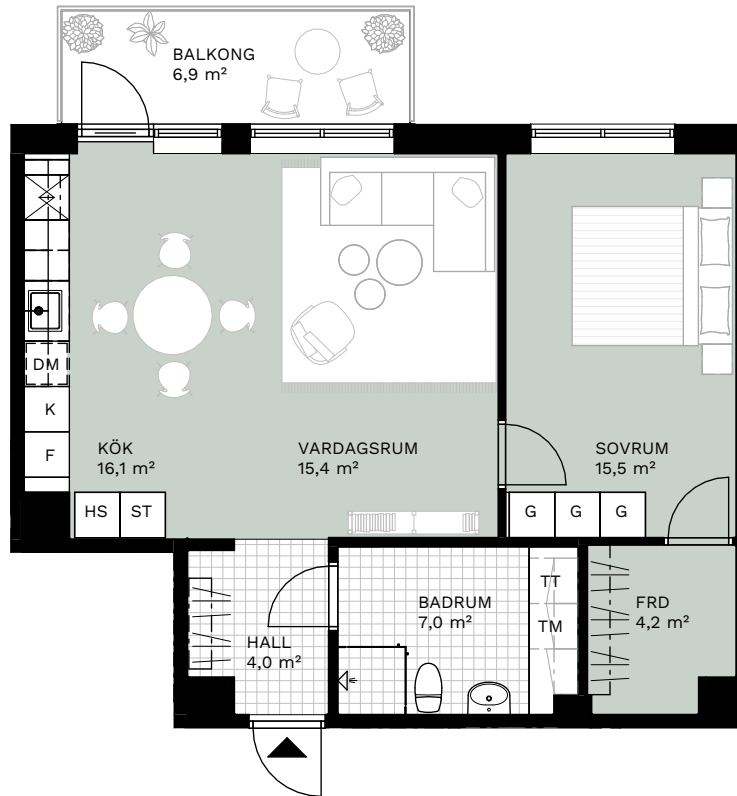

0 1 2 3 4 5 METER
SKALA 1:100 (A4)

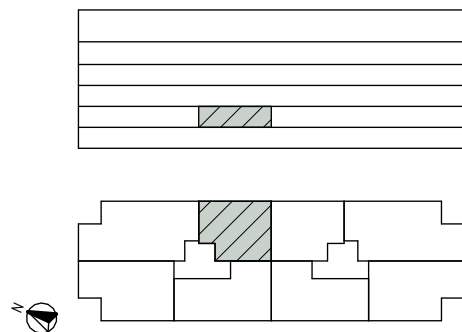

K	KYL		SPISHÄLL	TM	TVÄTTMASKIN	G	GARDEROB
F	FRYS	DM	DISKMASKIN	TT	TORKTUMLARE		DUSCHPLATS
K/F	KYL/FRYS	ST	STÄDSKÄP	KM	KOMBIMASKIN	FRD	FÖRRÅD

GENERELL RUMSHÖJD 2,5 METER,
LOKALA AVVIKELSER KAN FÖREKOMMA.

RADIATORER FÖREKOMMER OCH
PLACERAS GENERELLT UNDER FÖNSTER.

GSKJ INNEBÄR SKJUTDÖRRSGARDEROB.