



# LGH 1-1301

2 ROK ca 63,8 m<sup>2</sup>

- Effektiv lägenhet
- Samlade sociala ytor med access till balkong
- Generöst med förvaring

# R<sup>o</sup>

BJÖRLANDA  
RO

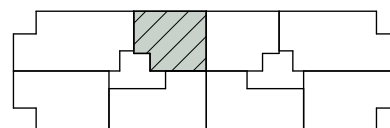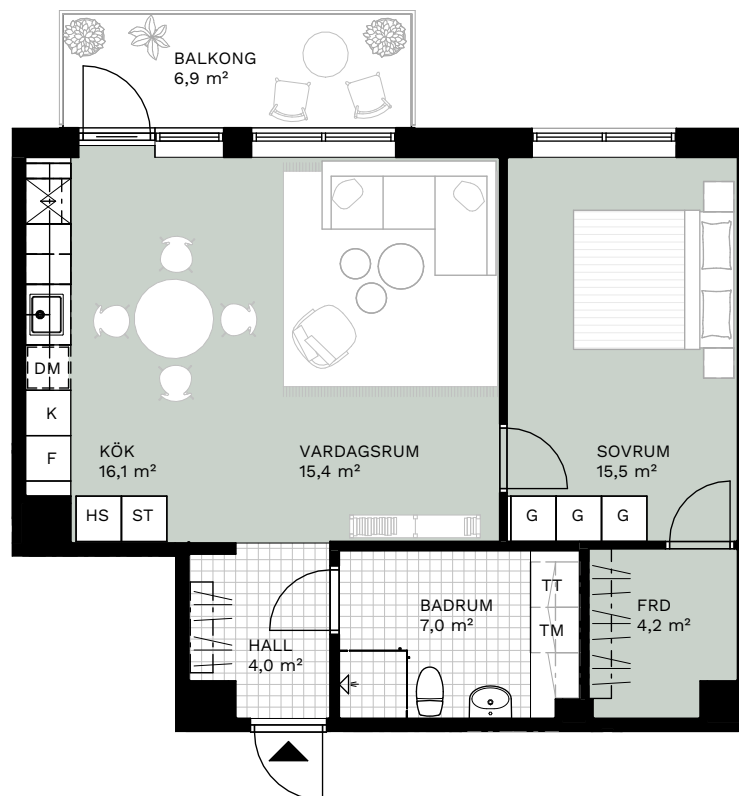

0 1 2 3 4 5 METER  
SKALA 1:100 (A4)



|     |          |    |            |    |             |     |            |
|-----|----------|----|------------|----|-------------|-----|------------|
| K   | KYL      |    | SPISHÄLL   | TM | TVÄTTMASKIN | G   | GARDEROB   |
| F   | FRYS     | DM | DISKMASKIN | TT | TORKTUMLARE |     | DUSCHPLATS |
| K/F | KYL/FRYS | ST | STÄDSKÄP   | KM | KOMBIMASKIN | FRD | FÖRRÄD     |

GENERELL RUMSHÖJD 2,5 METER,  
LOKALA AVVIKELSER KAN FÖREKOMMA.

RADIATORER FÖREKOMMER OCH  
PLACERAS GENERELLT UNDER FÖNSTER.

GSKJ INNEBÄR SKJUTDÖRRSGARDEROB.