
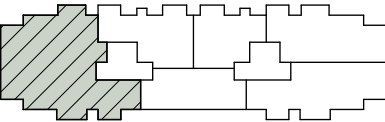
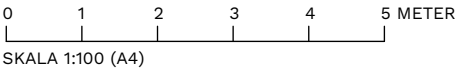


LGH 1-1402

172,7 m²

- Balkong längs med hela gavelsidan
- Stora fönsterpartier
- Rymligt kök med köksö
- Stora sociala ytor
- Generös takhöjd

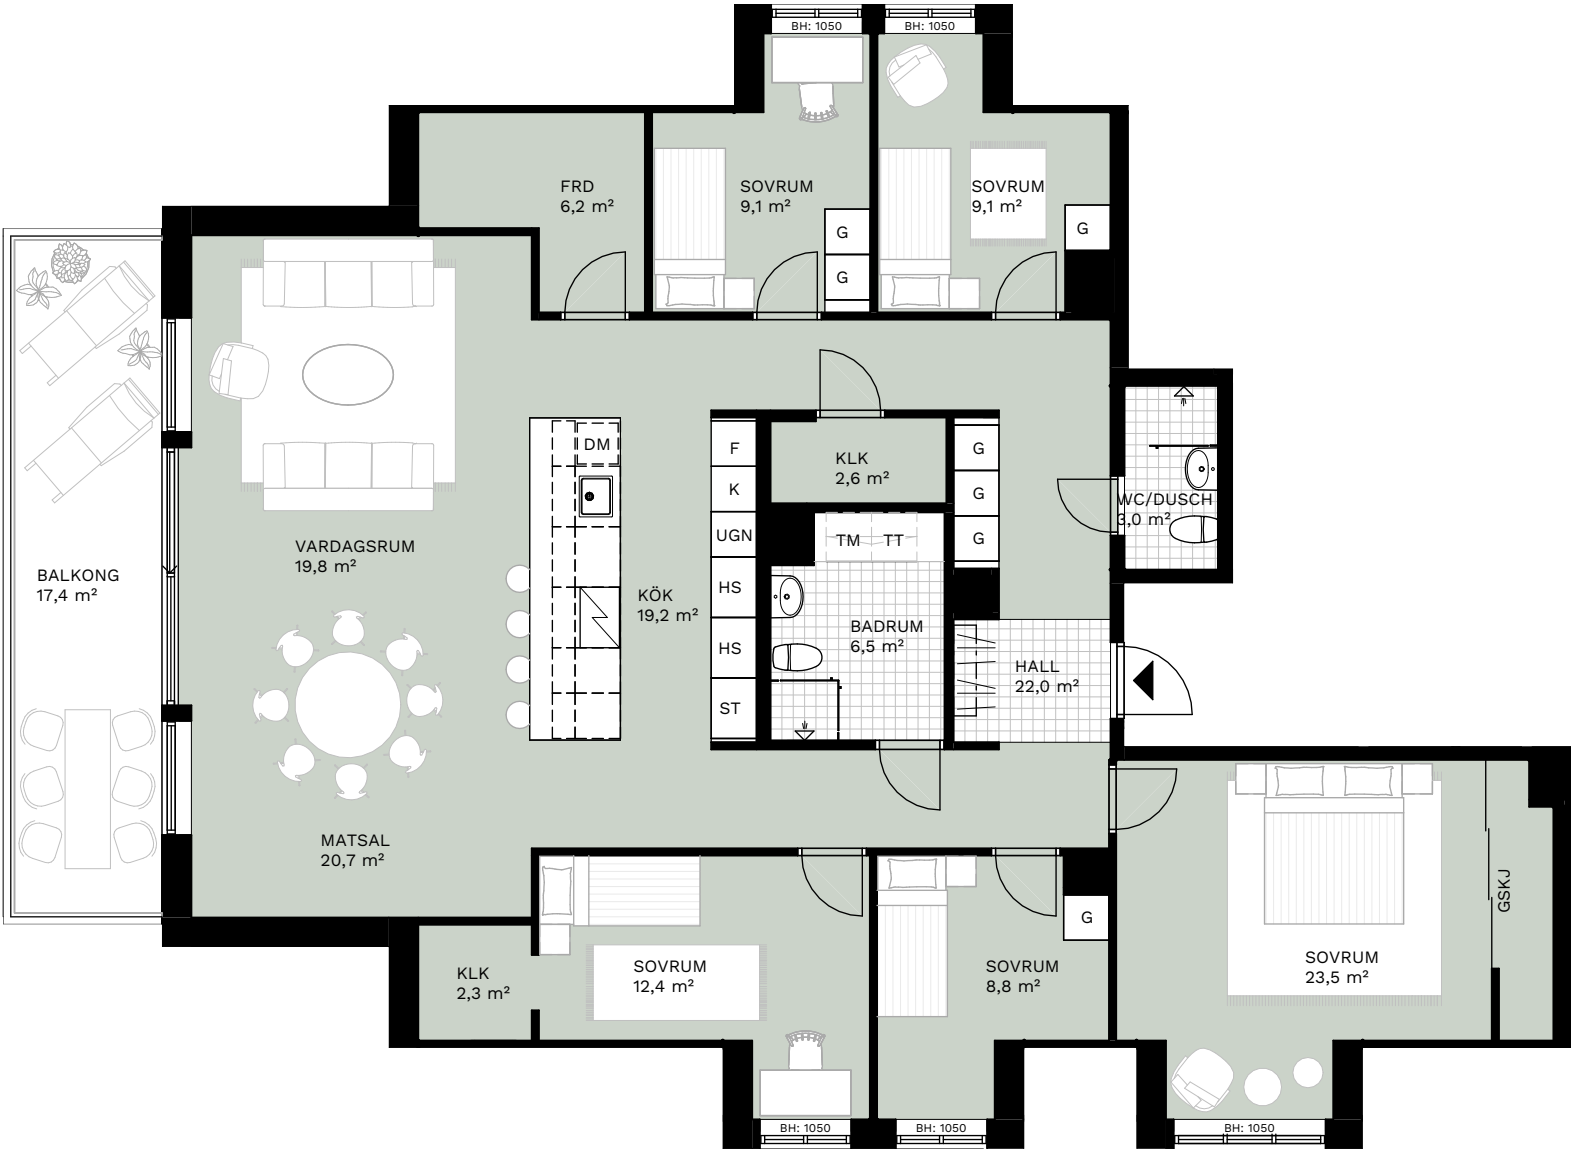

K	KYL	SPISHÄLL	TM	TVÄTTMASKIN	G	GARDEROB
F	FRYS	DM	TT	TORKTUMLARE	↑	DUSCHPLATS
K/F	KYL/FRYS	ST	KM	KOMBIMASKIN	FRD	FÖRRÅD

GENERELL RUMSHÖJD 2,6 METER,
LOKALAAVVIKELSER KAN FÖREKOMMA.

RADIATORER FÖREKOMMER OCH
PLACERAS GENERELLT UNDER FÖNSTER.

GSKJ INNEBÄR SKJUTDÖRRSGARDEROB.