


LGH 1303

1 ROK ca 35,0 m²


- Ljus lägenhet
- Samlade social ytor med access till balkong
- Avskild sovalkov

R^o


BJÖRLANDA
RO

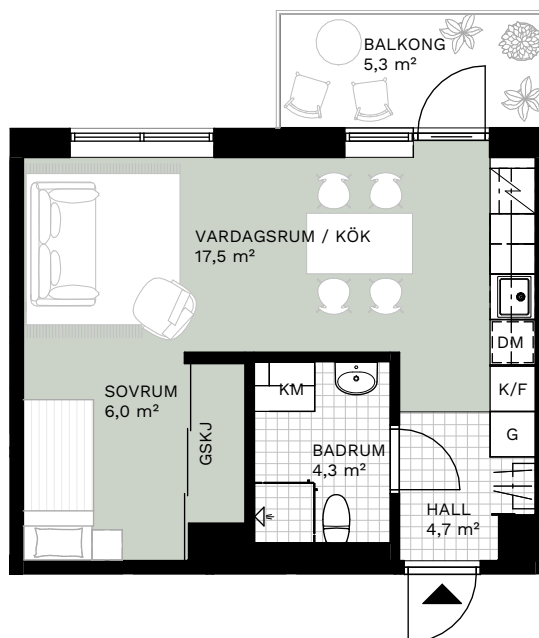

0 1 2 3 4 5 METER
SKALA 1:100 (A4)

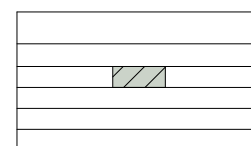

S2, PLAN 13

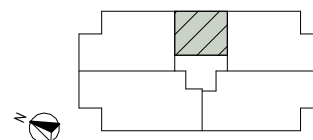

S2, PLAN 13

K	KYL		SPIHÄLL	TM	TVÄTTMASKIN	G	GARDEROB
F	FRYS	DM	DISKMASKIN	TT	TORKTUMLARE		DUSCHPLATS
K/F	KYL/FRYS	ST	STÄDSKÅP	KM	KOMBIMASKIN	FRD	FÖRRÅD

GENERELL RUMSHÖJD 2,5 METER,
AVVIKELSER KAN FÖREKOMMA.

RADIATORER FÖREKOMMER OCH
PLACERAS GENERELLT UNDER FÖNSTER.

GSKJ INNEBÄR SKJUTDÖRRSGARDEROB.