


LGH 1304

3 ROK ca 81,1 m²


R^o

BJÖRLANDA
RO


- Hörnläge
- Generös balkong i tre väderstreck
- Samlade sociala ytor med access till balkong

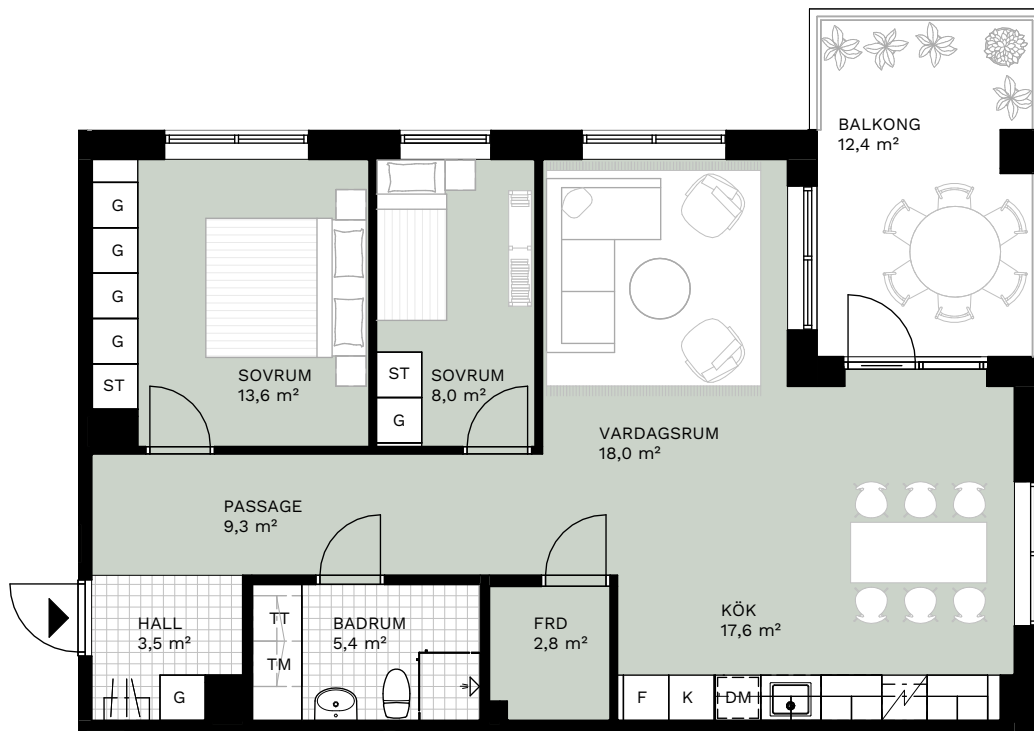

0 1 2 3 4 5 METER
SKALA 1:100 (A4)

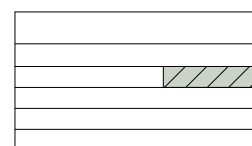

S2, PLAN 13

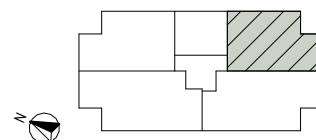

S2, PLAN 13

K	KYL		SPISHÄLL	TM	TVÄTTMASKIN	G	GARDEROB
F	FRYS	DM	DISKMASKIN	TT	TORKTUMLARE		DUSCHPLATS
K/F	KYL/FRYS	ST	STÄDSKÅP	KM	KOMBIMASKIN	FRD	FÖRRÅD

GENERELL RUMSHÖJD 2,5 METER,
AVVIKELSER KAN FÖREKOMMA.

RADIATORER FÖREKOMMER OCH
PLACERAS GENERELLT UNDER FÖNSTER.

GSKJ INNEBÄR SKJUTDÖRRSGARDEROB.