


LGH 1403

4 ROK ca 84,4 m²


- Vindslägenhetskaraktär med takkupor och snedtak
- Generöst masterbedroom
- Samlade sociala ytor

R^o


BJÖRLANDA
RO

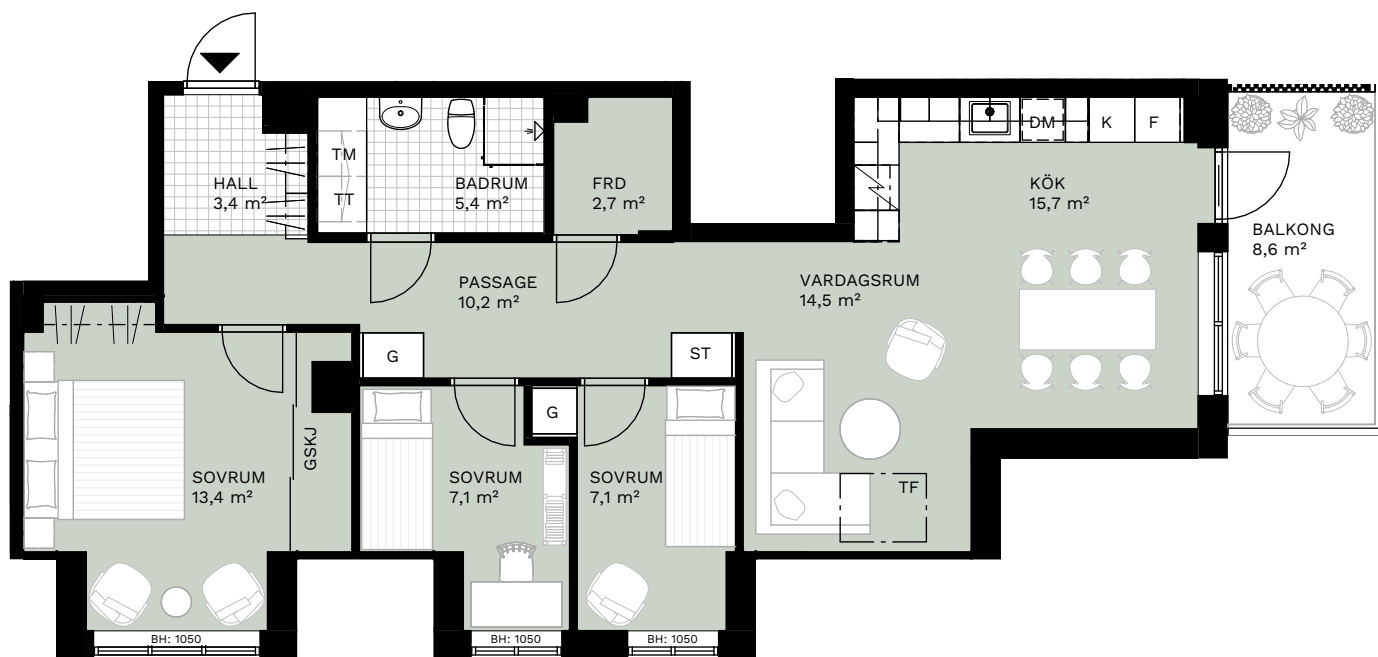

0 1 2 3 4 5 METER
SKALA 1:100 (A4)

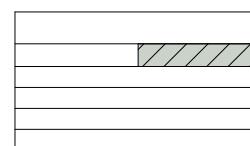

S2, PLAN 14

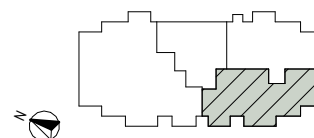

S2, PLAN 14

K	KYL		SPISHÄLL	TM	TVÄTTMASKIN	G	GARDEROB
F	FRYS	DM	DISKMASKIN	TT	TORKTUMLARE		DUSCHPLATS
K/F	KYL/FRYS	ST	STÄDSKÄP	KM	KOMBIMASKIN	FRD	FÖRRÄD

GENERELL RUMSHÖJD 2,6 METER,
AVVIKELSER KAN FÖREKOMMA.

RADIATORER FÖREKOMMER OCH
PLACERAS GENERELLT UNDER FÖNSTER.

GSKJ INNEBÄR SKJUTDÖRRSGARDEROB.

TF INNEBÄR TAKFÖNSTER.