


LGH 2-1001

4 ROK ca 111,4 m²


R^o

BJÖRLANDA
RO

- Hörnläge
- Generös uteplats
- Kök med köksö
- Samlade sociala ytor med access till uteplats

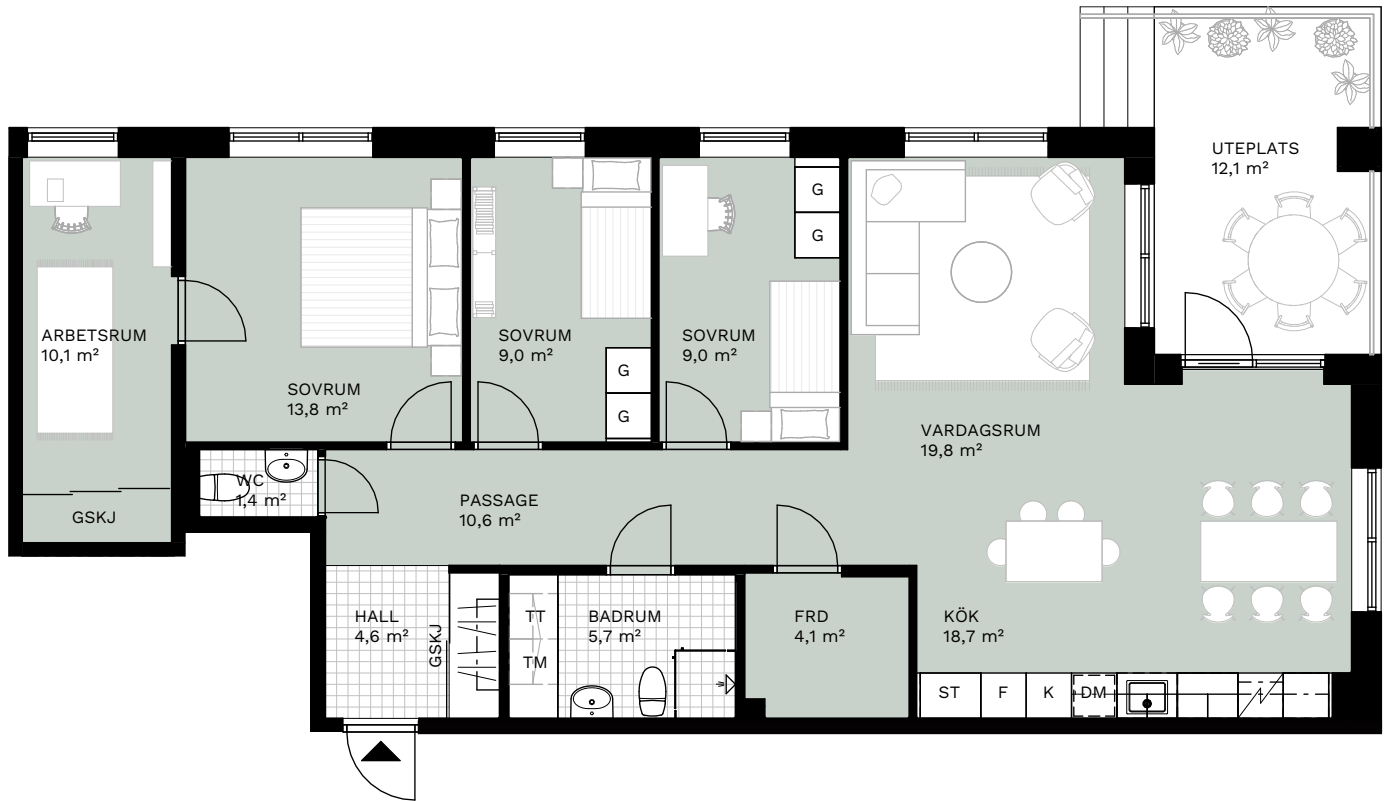

S3, PLAN 10

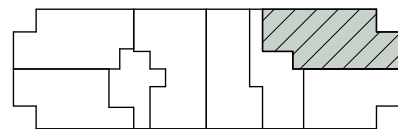

S3, PLAN 10

0 1 2 3 4 5 METER
SKALA 1:100 (A4)

K	KYL		SPISHÄLL	TM	TVÄTTMASKIN	G	GARDEROB
F	FRYS	DM	DISKMASKIN	TT	TORKTUMBLARE		DUSCHPLATS
K/F	KYL/FRYS	ST	STÄDSKÄP	KM	KOMBIMASKIN	FRD	FÖRRÅD

GENERELL RUMSHÖJD 2,5 METER,
LOKALA AVVIKELSER KAN FÖREKOMMA.

RADIATORER FÖREKOMMER OCH
PLACERAS GENERELLT UNDER FÖNSTER.

GSKJ INNEBÄR SKJUTDÖRRSGARDEROB.