





LGH 2-1003

3 ROK ca 91,1 m²

- Genomgående lägenhet
- 2 stycken uteplatser
- Generösa sociala ytor

R^o

BJÖRLANDA
RO

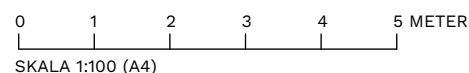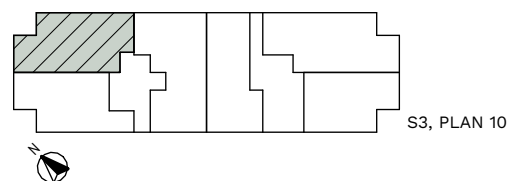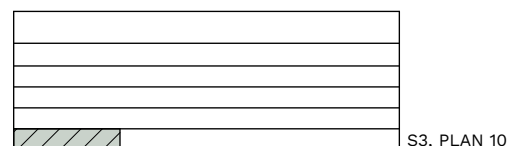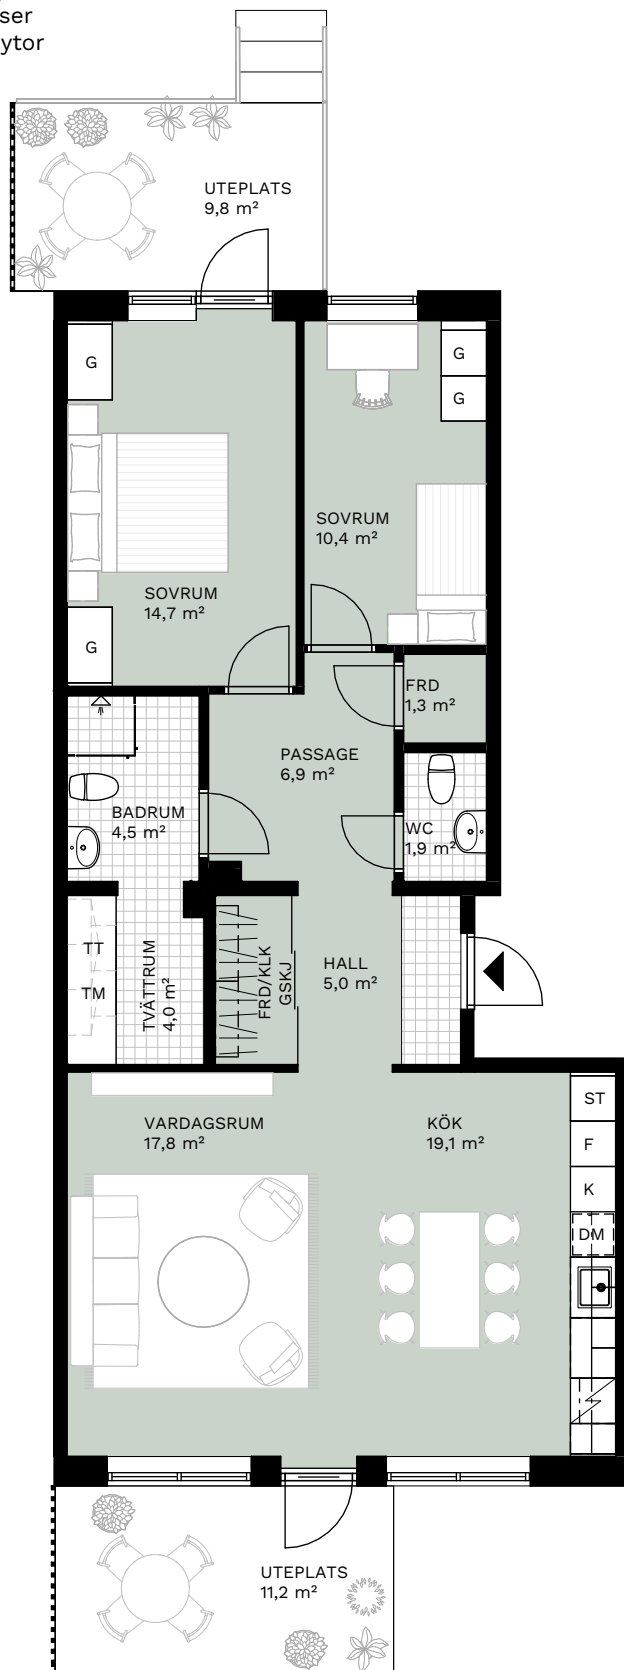

K	KYL		SPISHÄLL
F	FRYS	DM	DISKMASKIN
K/F	KYL/FRYS	ST	STÄDSKÅP
TM	TVÄTTMASKIN	G	GARDEROB
TT	TORKTUMLARE		DUSCHPLATS
KM	KOMBIMASKIN	FRD	FÖRRÅD

GENERELL RUMSHÖJD 2,5 METER
LOKALA AVVIKELSER KAN FÖREKOMMA.

RADIATORER FÖREKOMMER OCH
PLACERAS GENERELLT UNDER FÖNSTER.

GSKJ INNEBÄR SKJUTDÖRRSGARDEROB.