




# LGH 2-1102

3 ROK ca 80,8 m<sup>2</sup>

R<sup>o</sup>

BJÖRLANDA  
RO

- Hörnläge
- Generös balkong i tre väderstreck
- Samlade sociala ytor med access till balkong

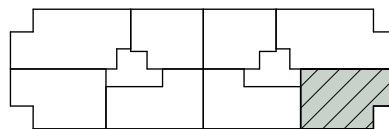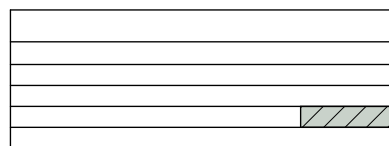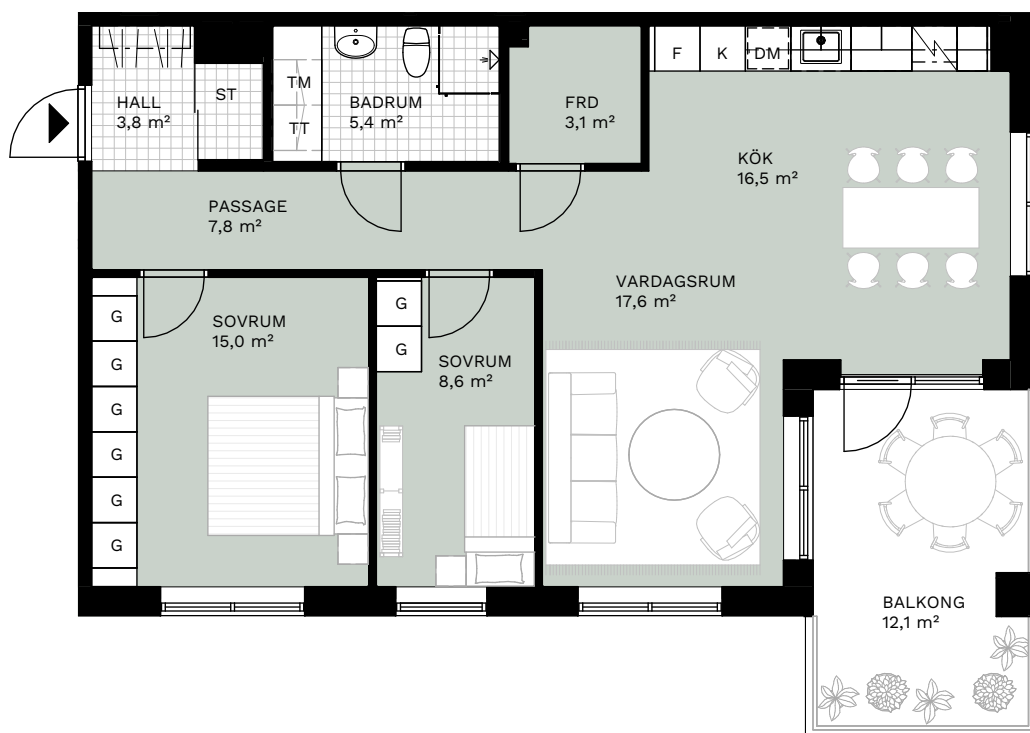

0 1 2 3 4 5 METER  
SKALA 1:100 (A4)

|     |          |    |            |    |              |     |            |
|-----|----------|----|------------|----|--------------|-----|------------|
| K   | KYL      |    | SPISHÄLL   | TM | TVÄTTMASKIN  | G   | GARDEROB   |
| F   | FRYS     | DM | DISKMASKIN | TT | TORKTUMBLARE |     | DUSCHPLATS |
| K/F | KYL/FRYS | ST | STÄDSKÄP   | KM | KOMBIMASKIN  | FRD | FÖRRÅD     |

GENERELL RUMSHÖJD 2,5 METER,  
LOKALA AVVIKELSER KAN FÖREKOMMA.

RADIATORER FÖREKOMMER OCH  
PLACERAS GENERELLT UNDER FÖNSTER.

GSKJ INNEBÄR SKJUTDÖRRSGARDEOB.