


LGH 2-1103

3 ROK ca 75,7 m²


R^o

BJÖRLANDA
RO

- Effektiv lägenhet
- Samlade sociala ytor med access till balkong
- Generöst med förvaring

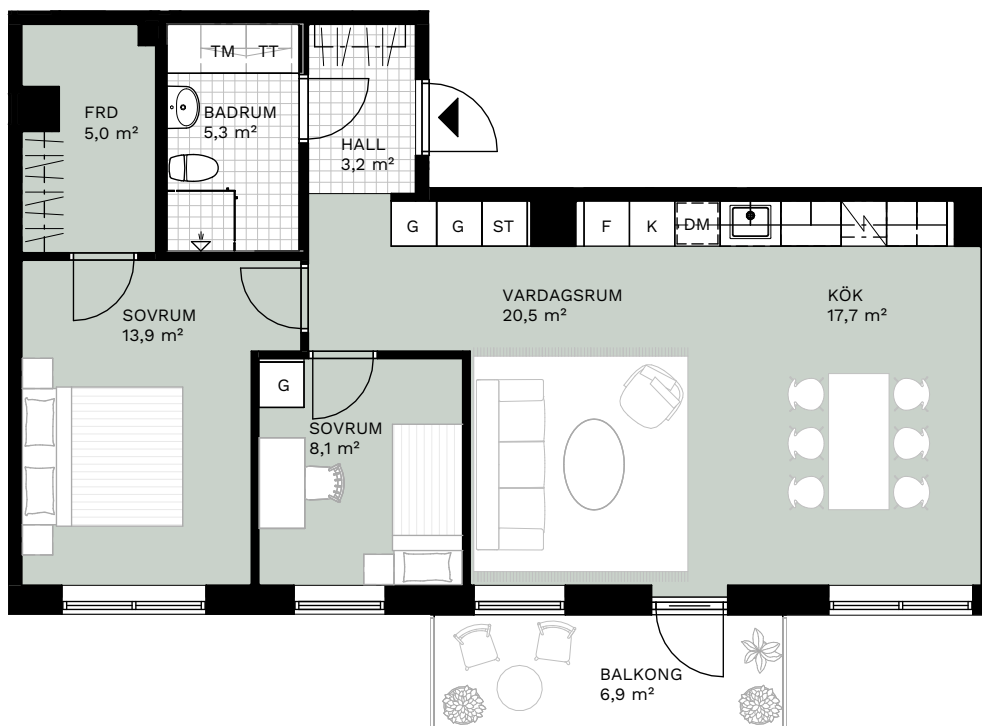

0 1 2 3 4 5 METER
SKALA 1:100 (A4)

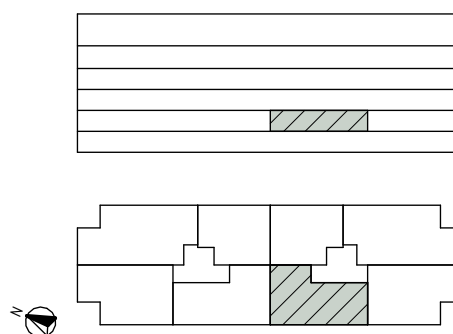

K	KYL		SPIHÄLL	TM	TVÄTTMASKIN	G	GARDEROB
F	FRYS	DM	DISKMASKIN	TT	TORKTUMLARE		DUSCHPLATS
K/F	KYL/FRYS	ST	STÄDSKÅP	KM	KOMBIMASKIN	FRD	FÖRRÅD

GENERELL RUMSHÖJD 2,5 METER,
LOKALA AVVIKELSER KAN FÖREKOMMA.

RADIATORER FÖREKOMMER OCH
PLACERAS GENERELLT UNDER FÖNSTER.

GSKJ INNEBÄR SKJUTDÖRRSGARDEROB.