


LGH 2-1402

4 ROK ca 93,1 m²

- Vindslägenhetskaraktär med takkupor och snedtak
- Generöst masterbedroom
- Samlade sociala ytor

R^o


BJÖRLANDA
RO

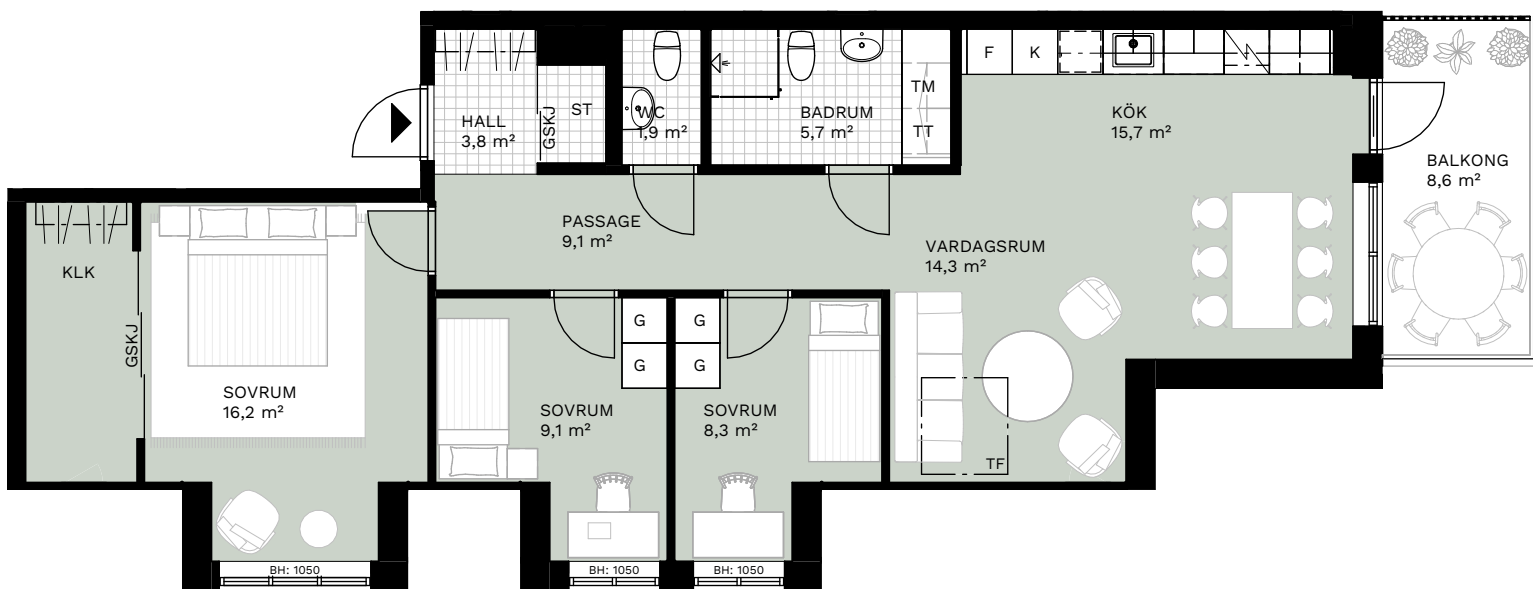

0 1 2 3 4 5 METER
SKALA 1:100 (A4)



S3, PLAN 14

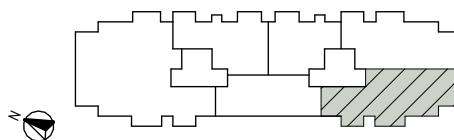

S3, PLAN 14

K	KYL		SPISHÄLL	TM	TVÄTTMASKIN	G	GARDEROB
F	FRYS	DM	DISKMASKIN	TT	TORKTUMLARE		DUSCHPLATS
K/F	KYL/FRYS	ST	STÄDSKÅP	KM	KOMBIMASKIN	FRD	FÖRRÅD

GENERELL RUMSHÖJD 2,6 METER,
LOKALA AVVIKELSER KAN FÖREKOMMA.

RADIATORER FÖREKOMMER OCH
PLACERAS GENERELLT UNDER FÖNSTER.

GSKJ INNEBÄR SKJUTDÖRRSGARDEROB.

TF INNEBÄR TAKFÖNSTER.